


SEVERNÝ POHĽAD

LEGENDA:

- 1 ___ SOKEL - MOZAIKOVÁ OMIETKA
- 2 ___ FASÁDNA SILIKÓNOVÁ OMIETKA (FAREBNÉ ČLENENIE PODĽA VIZUALIZÁCIE)
- 3 ___ PLASTOVÉ OKNÁ A DVERE
- 4 ___ DAŽĎOVÉ ZVODY - POPLAST. PLECH (FARBA PODĽA VIZUALIZÁCIE)
- 5 ___ ZÁVETERNÁ LIŠTA FATRANYL - POPLASTOVANÝ PLECH
- 6 ___ VETRACIA HLAVICA KANAL. POTRUBIA
- 7 ___ KONCENTRICNÉ POTRUBIE
- 8 ___ VONKAJŠÍ KRYT DECENTRÁLNEHO VETRACIEHO ZARIADENIA
- 9 ___ OCEĽOVÉ PRVKY A KONŠTRUKCIE
- 10 ___ ELEKTRICKÁ SKRINKA
- 11 ___ PLYNOVÁ SKRINKA

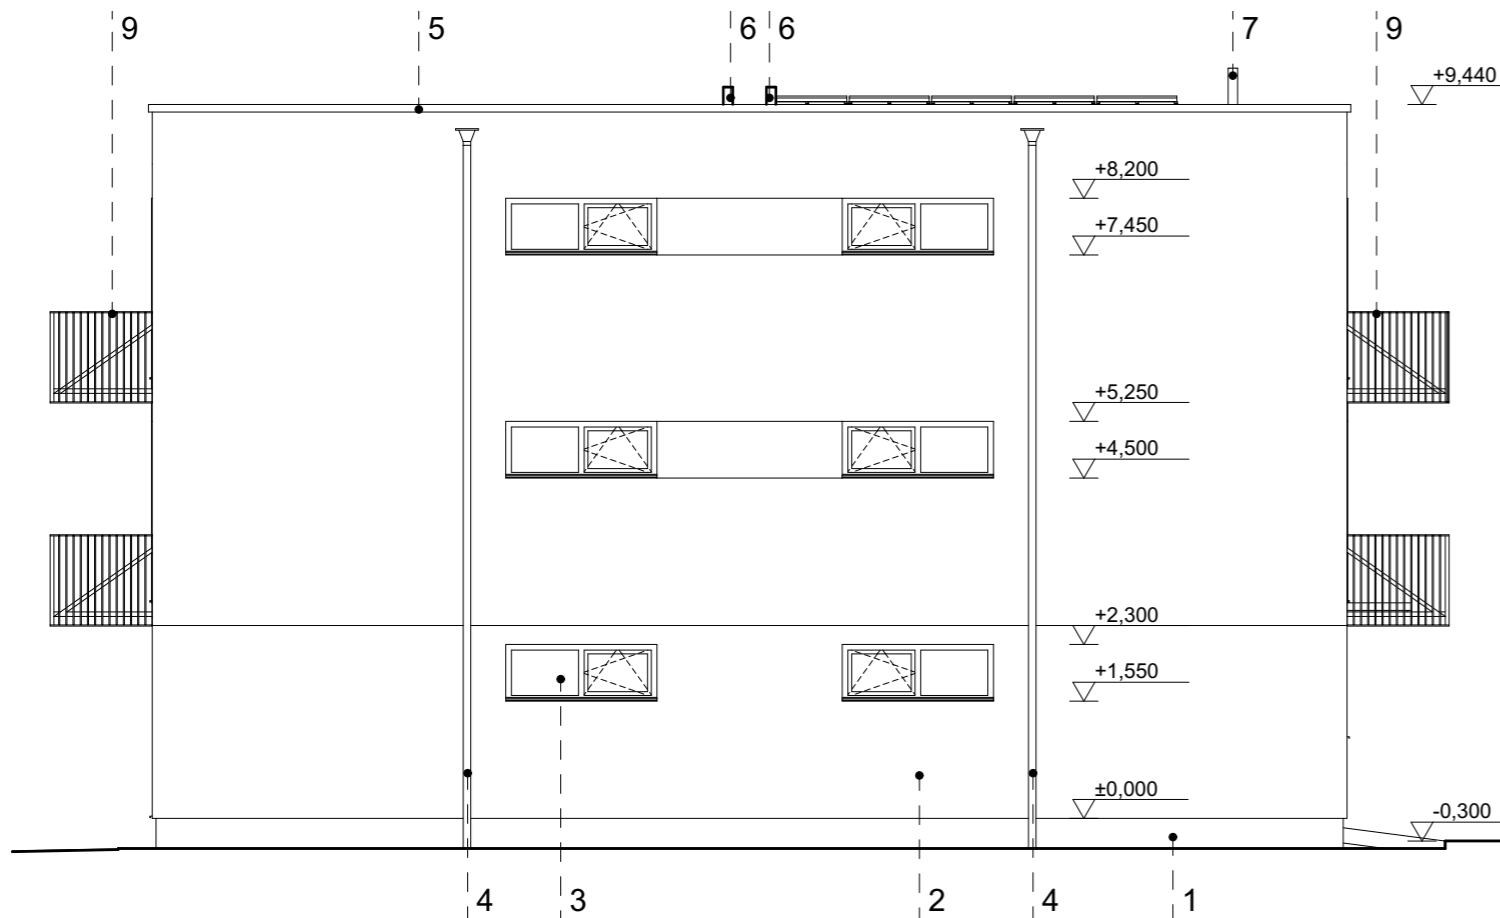

VÝCHODNÝ POHĽAD



HLAVNÝ PROJEKTANT: atelier-m spol.s r.o.	VYPRACOVAL: Ing. Katarína Juhásová	ZODP. PROJEKTANT: Ing. Marek Fenik	atelier-m <small>www.atelier-m.sk</small> <small>0905 510 528, 0905 137 166</small> <small>Herlianska 1019, Vranov nad Topľou</small> ARCHITECTURE & ENGINEERING	
INVESTOR: FREEBEX s.r.o., Herlianska 1019, Vranov nad Topľou				
STAVBA: BYTOVÝ DOM - 12 b.j. novostavba			ČASŤ: D1.1	
MIESTO: kat. úz. Večec			DÁTUM: 06/2023	
OBJEKT: SO-01, Architektonicko-stavebné riešenie			FORMÁT: 2 x A4	
OBSAH VÝKRESU: POHĽADY 1		STUPEŇ DOKUMENTÁCIE: Projekt pre stav. konanie	MIERKA: 1:100	VÝKRES Č.: D1.1.8